


# Hanau Stadtteil Wolfgang

Gemeinde Hanau, Stadt  
Gemarkung Wolfgang  
06 1028  
Flur 1

## Legende

- Emission Schiene
- Brücke
- - - Geltungsbereich Bebauungsplan
- Hauptgebäude nach 2015
- Nebengebäude und Gebäude ohne Wohnnutzung
- Hauptgebäude vor 2015
- bestehende Lärmschutzwand
- Fassade mit Grenzwertüberschreitung
- Fassadenpunkt
- Wohngebiete
- Mischgebiete
- Gewerbegebiete
- Schulen
- 57 dB(A) - Isophone (Nacht) - freie Schallausbreitung
- - - 57 dB(A) - Isophone (Nacht) - reale Schallausbreitung

Maßstab 1:1000

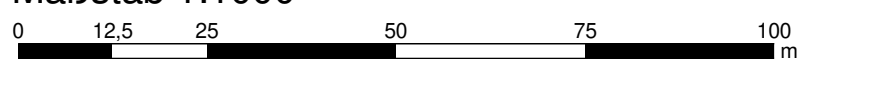

H000\_05

<b>Genehmigungsplanung: Unterlage für eine Entscheidung nach § 18 AEG</b>									
<table border="1" style="width: 100%; border-collapse: collapse;"> <tr> <td style="width: 20px;"><b>DB NETZE</b></td> <td style="font-size: 8px;">                 Projektleitung:                   Projektschreiber:                   Entwurfsautor:                   Entwurfszeichner:                   Datum:             </td> </tr> <tr> <td style="width: 20px;"><b>MODUS CONSULT</b></td> <td style="font-size: 8px;">                 Projektleitung:                   Projektschreiber:                   Entwurfsautor:                   Entwurfszeichner:                   Datum:             </td> </tr> </table>	<b>DB NETZE</b>	Projektleitung: Projektschreiber: Entwurfsautor: Entwurfszeichner: Datum:	<b>MODUS CONSULT</b>	Projektleitung: Projektschreiber: Entwurfsautor: Entwurfszeichner: Datum:	<table border="1" style="width: 100%; border-collapse: collapse;"> <tr> <td style="width: 20px;"><b>DHM Hessen</b></td> <td style="font-size: 8px;">                 Projekt-Nr.:                   Datum:                   Status:                   Bearbeiter:                   Datum:             </td> </tr> <tr> <td style="width: 20px;"><b>LITH</b></td> <td style="font-size: 8px;">                 Projekt-Nr.:                   Datum:                   Status:                   Bearbeiter:                   Datum:             </td> </tr> </table>	<b>DHM Hessen</b>	Projekt-Nr.: Datum: Status: Bearbeiter: Datum:	<b>LITH</b>	Projekt-Nr.: Datum: Status: Bearbeiter: Datum:
<b>DB NETZE</b>	Projektleitung: Projektschreiber: Entwurfsautor: Entwurfszeichner: Datum:								
<b>MODUS CONSULT</b>	Projektleitung: Projektschreiber: Entwurfsautor: Entwurfszeichner: Datum:								
<b>DHM Hessen</b>	Projekt-Nr.: Datum: Status: Bearbeiter: Datum:								
<b>LITH</b>	Projekt-Nr.: Datum: Status: Bearbeiter: Datum:								
<b>Lärmsanierung an bestehenden Schienenwegen des Bundes Knoten Hanau</b>									
Lageplan Streckenabschnitt Hanau, Strecke 3573, Bahn-km 0,000 - 1,398 Streckenabschnitt Hanau, Strecke 3677, Bahn-km 25,011 - 26,400 Streckenabschnitt Hanau, Strecke 3600, Bahn-km 23,700 - 26,400 Streckenabschnitt Hanau, Strecke 3742, Bahn-km 25,600 - 31,500 Berechnung ohne Lärmschutzmaßnahmen									

